

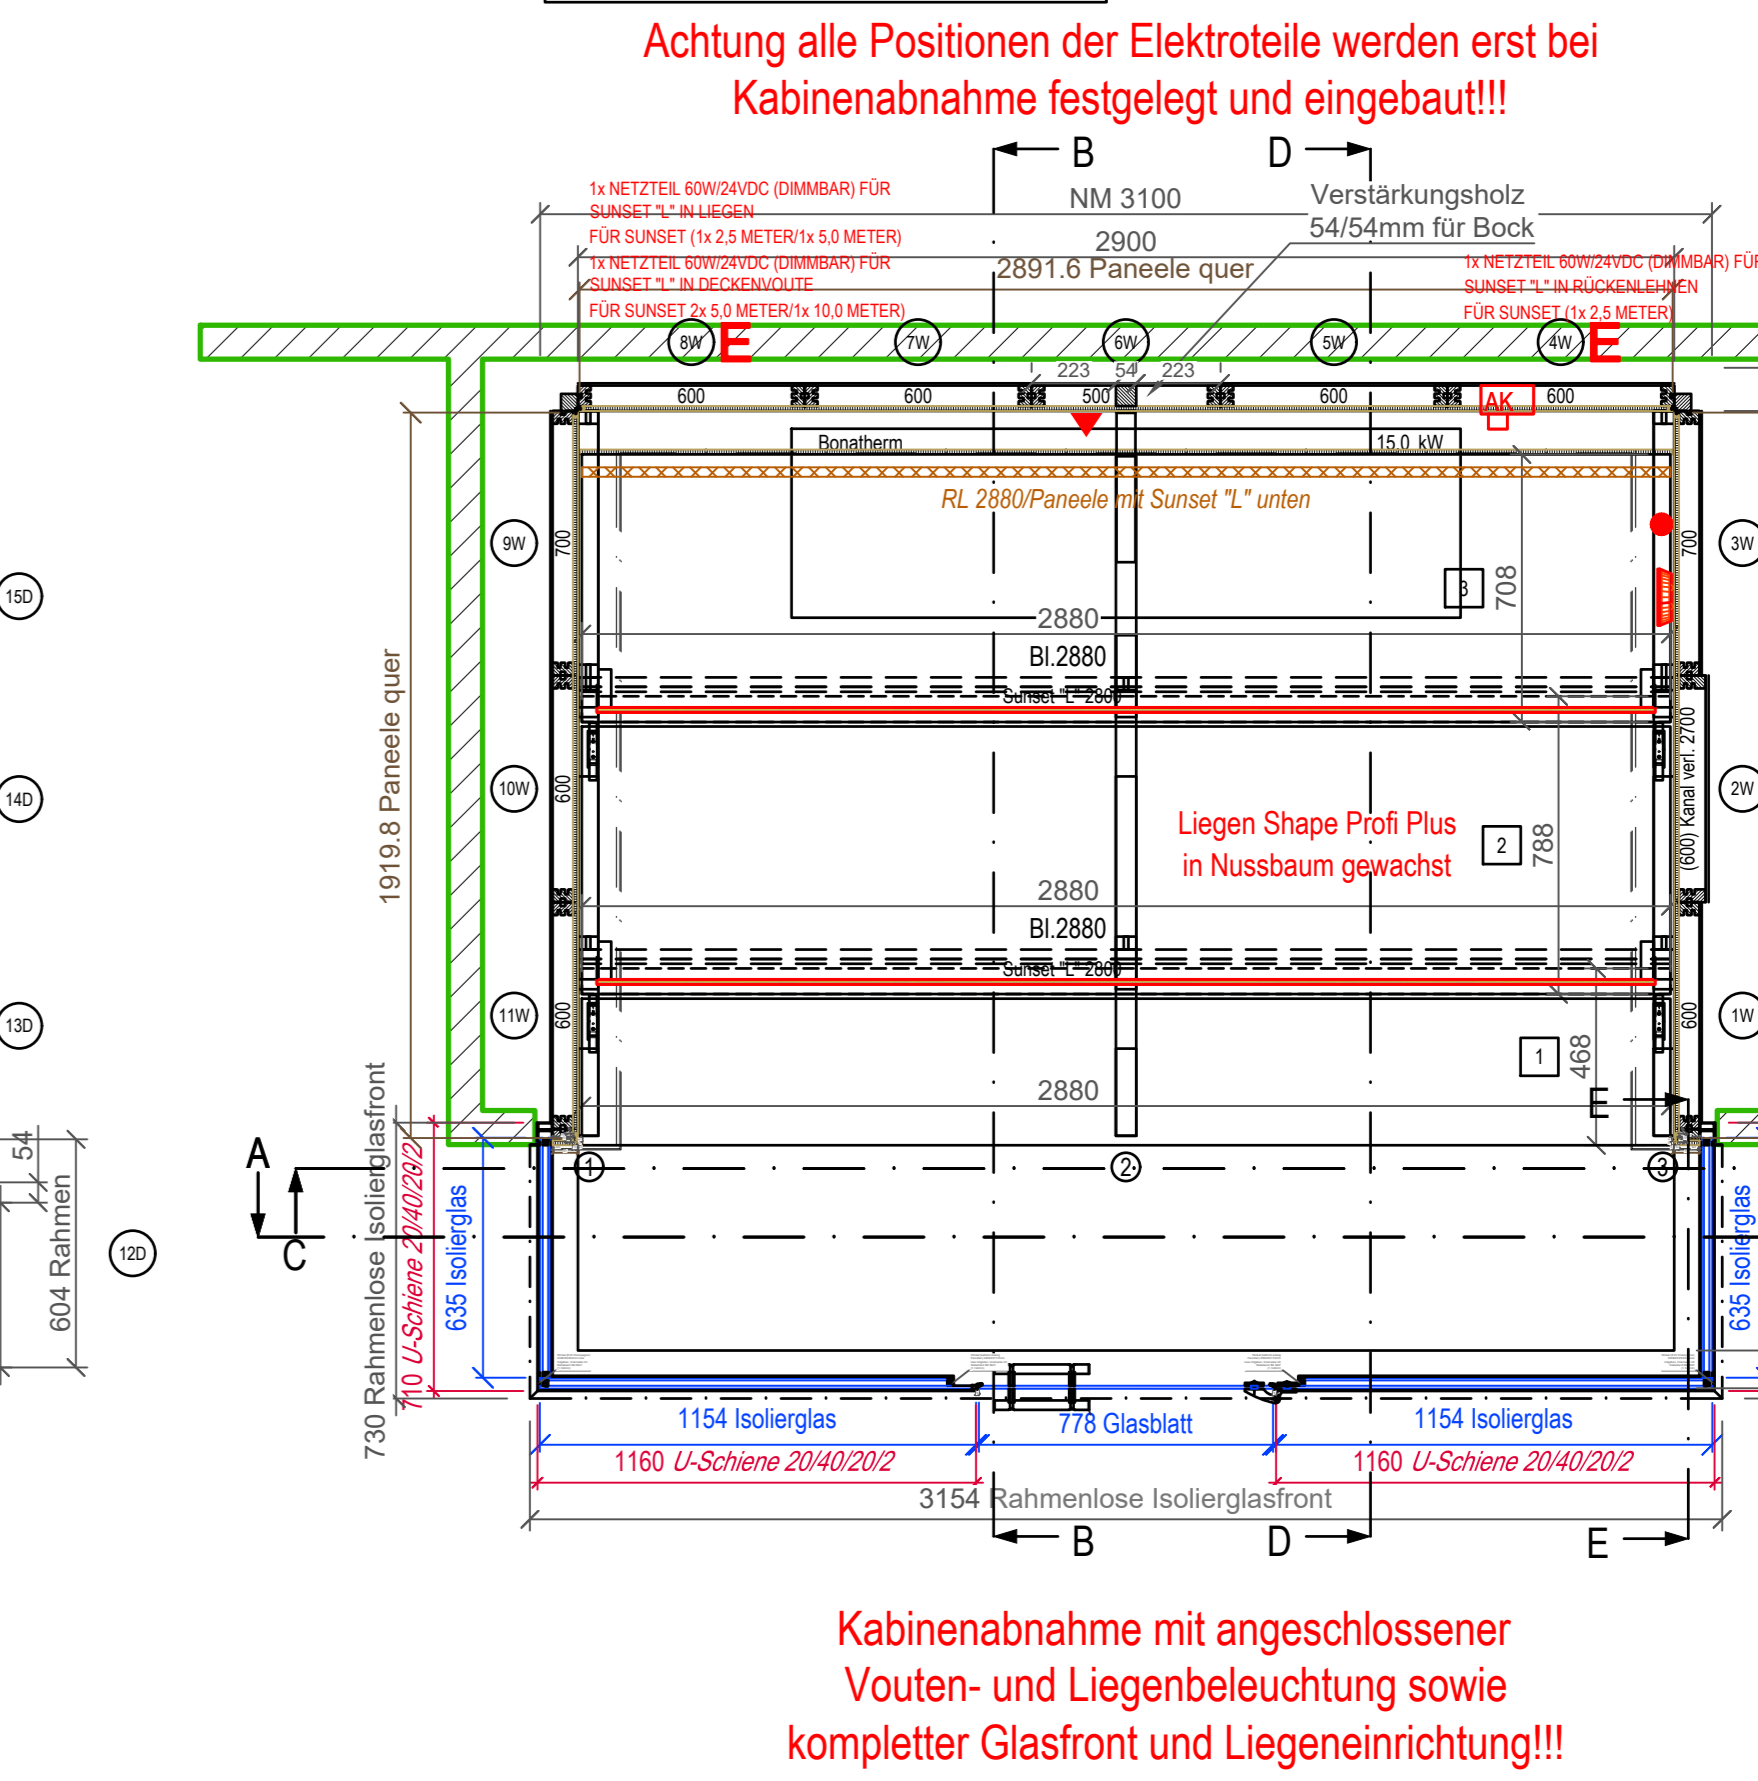
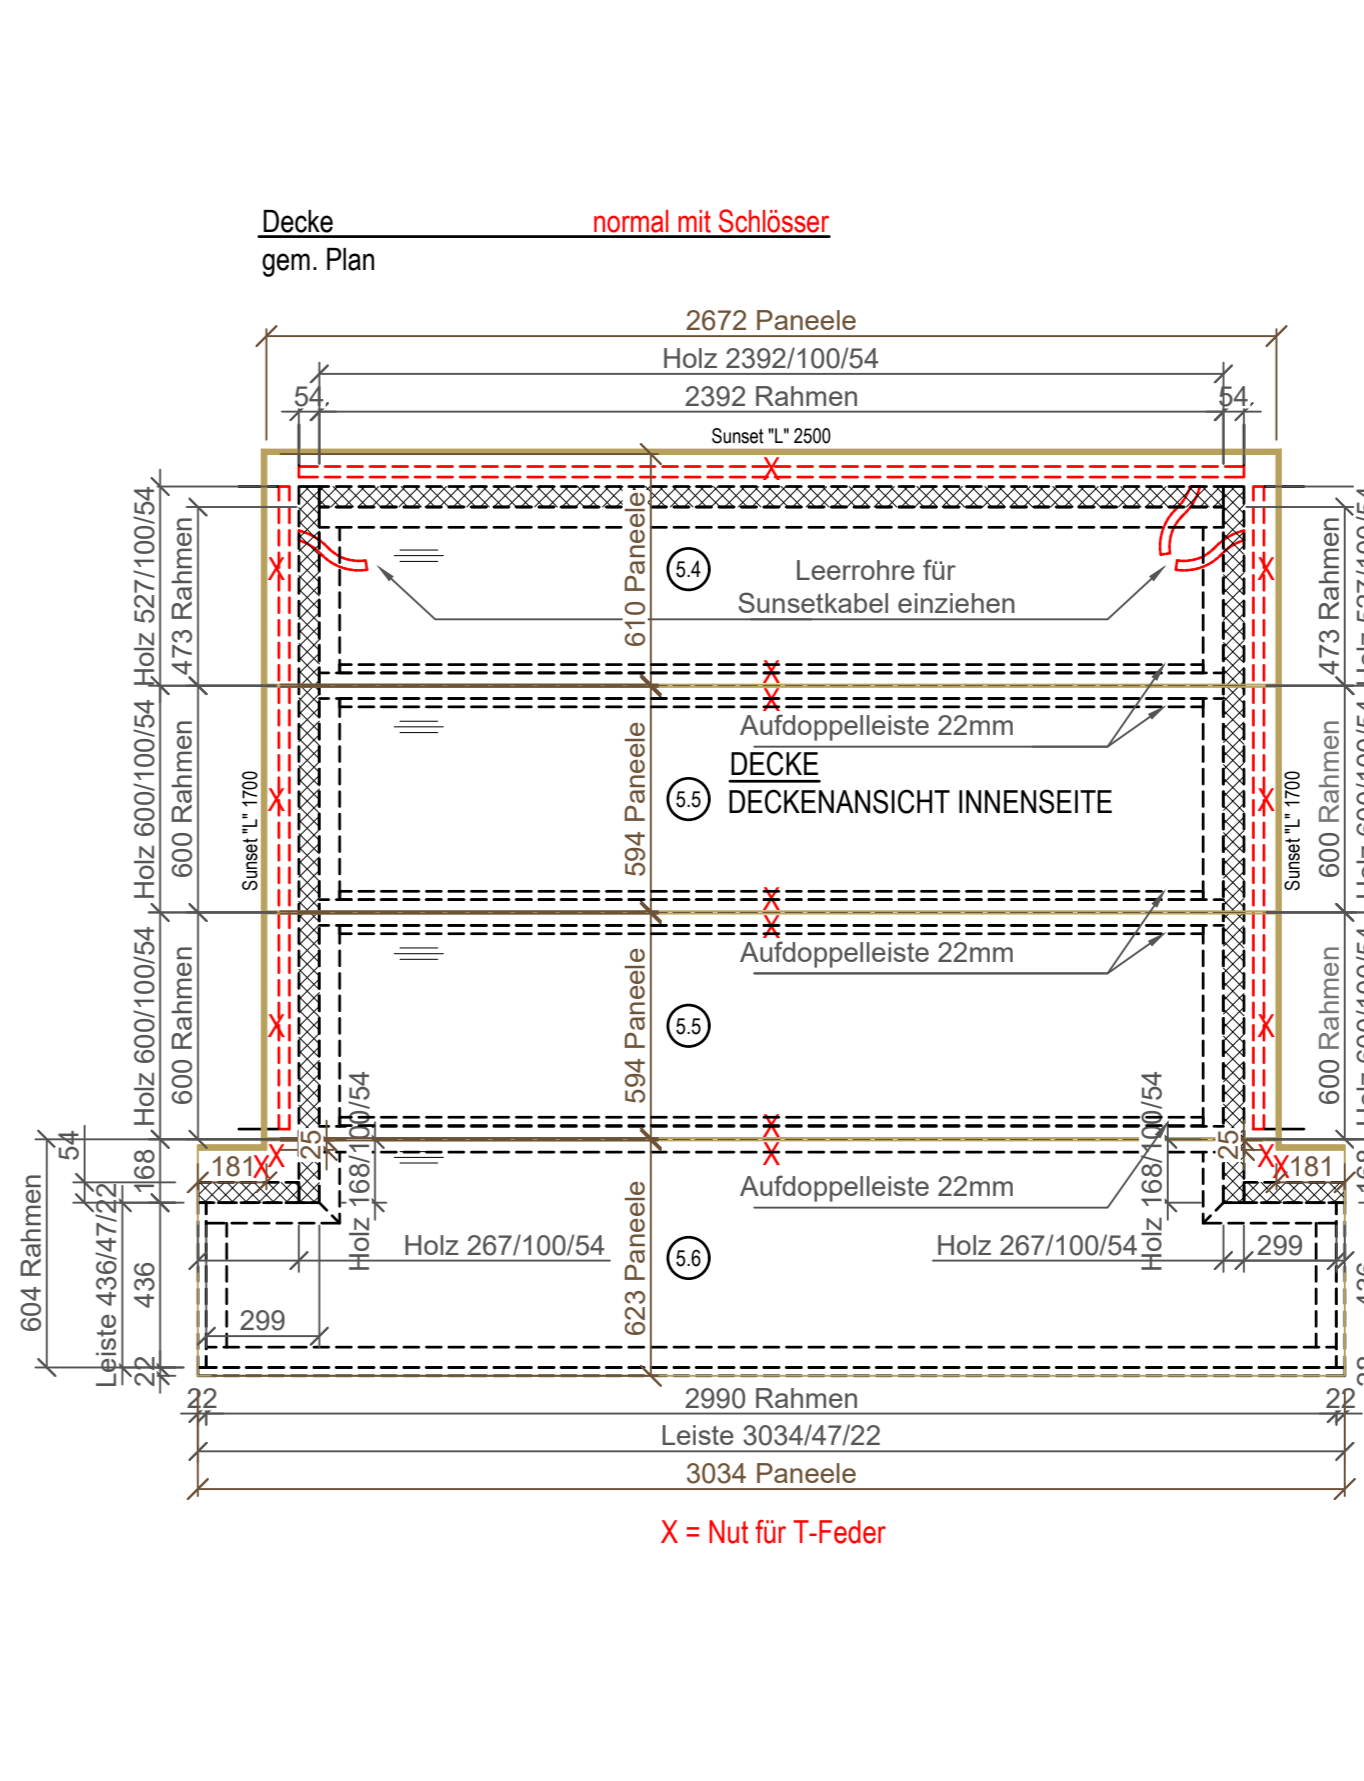
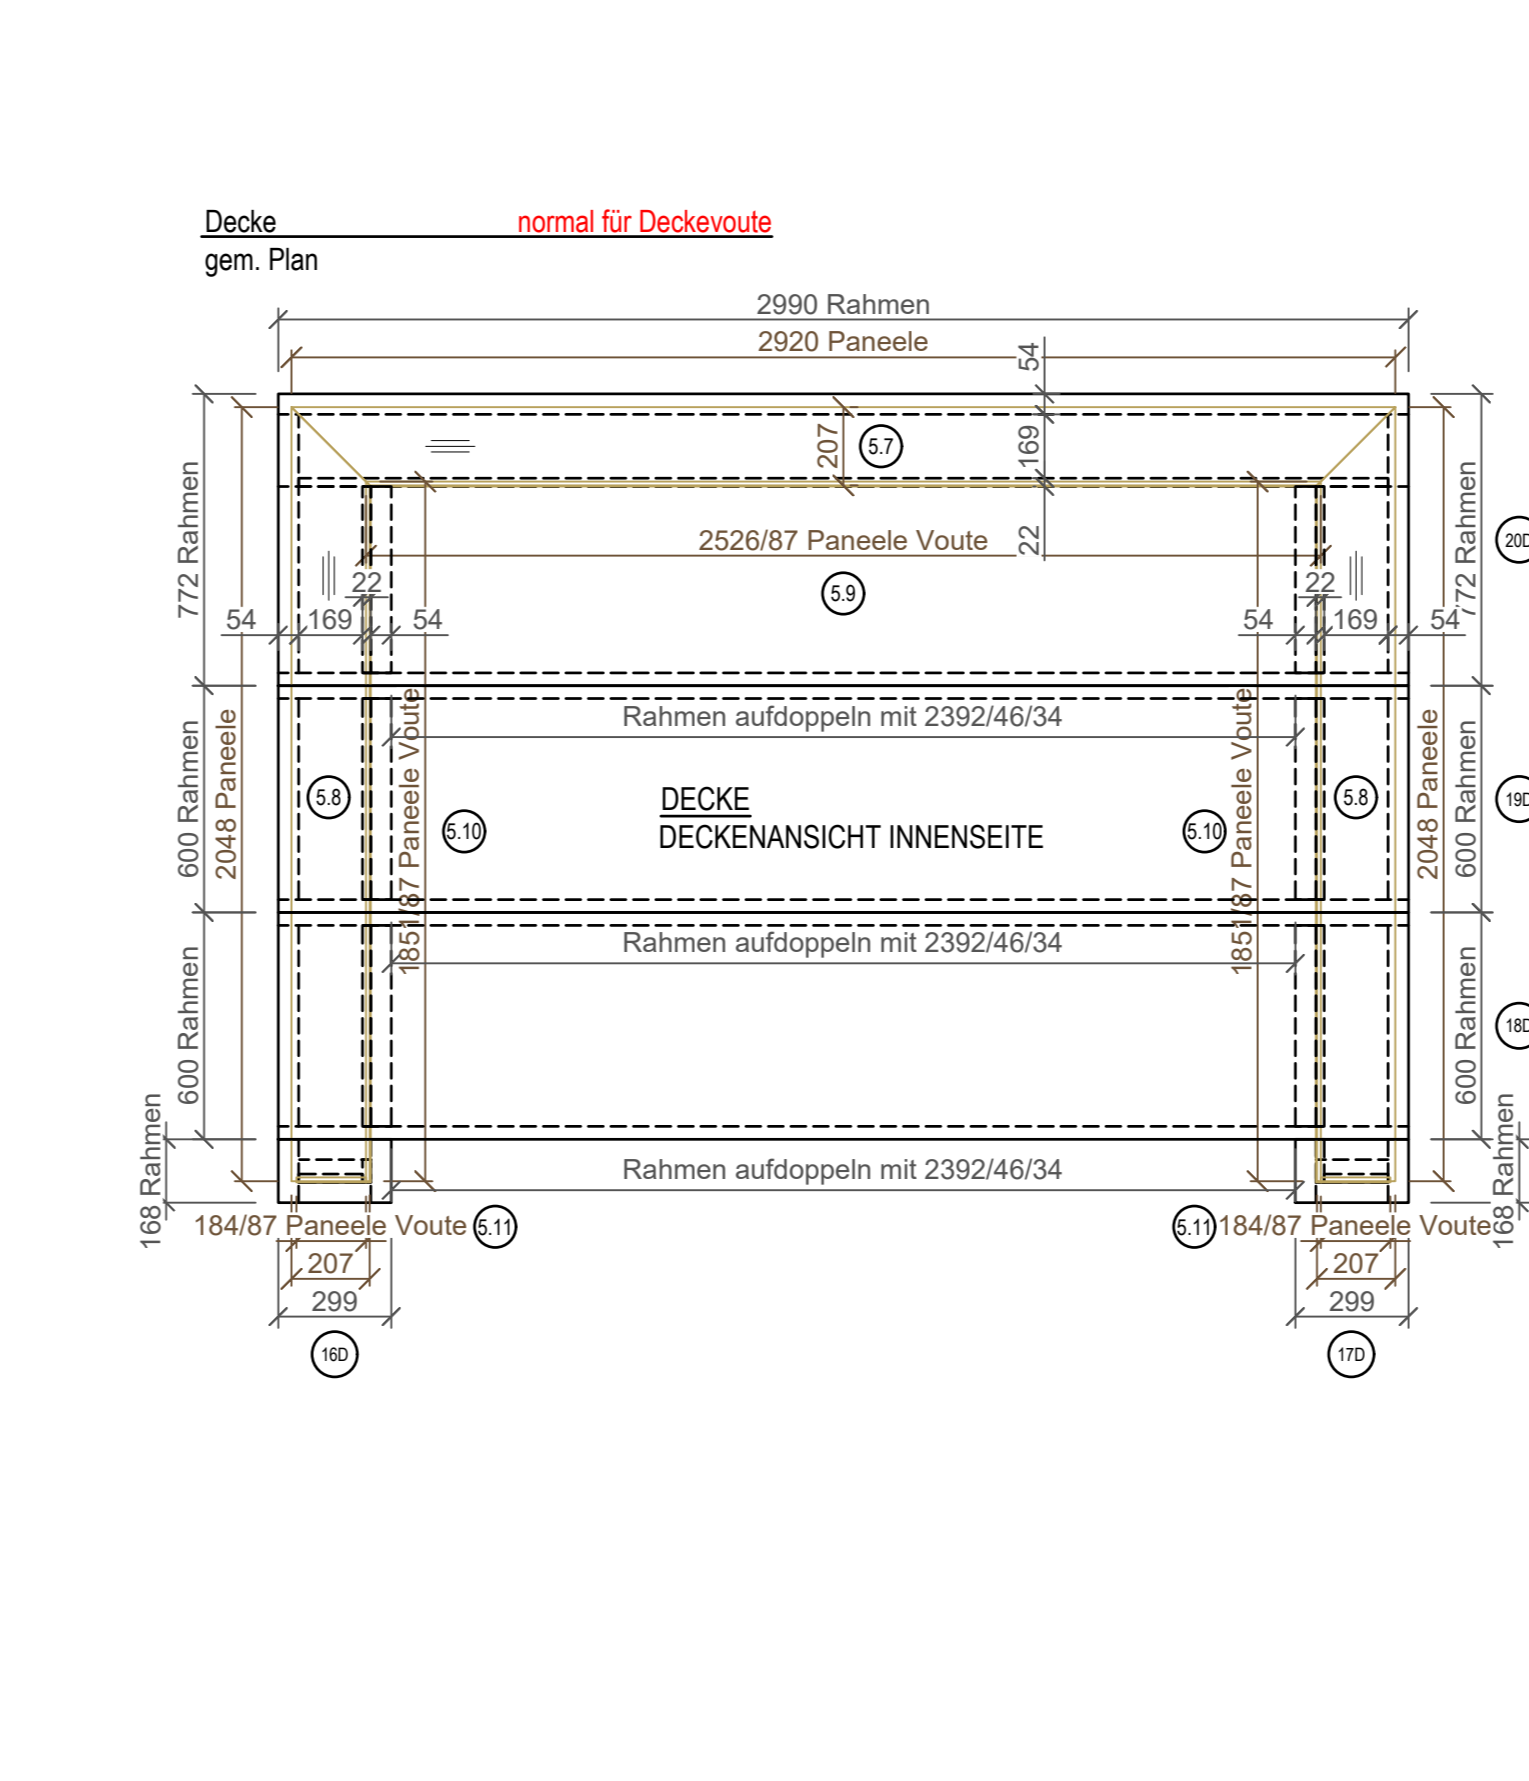
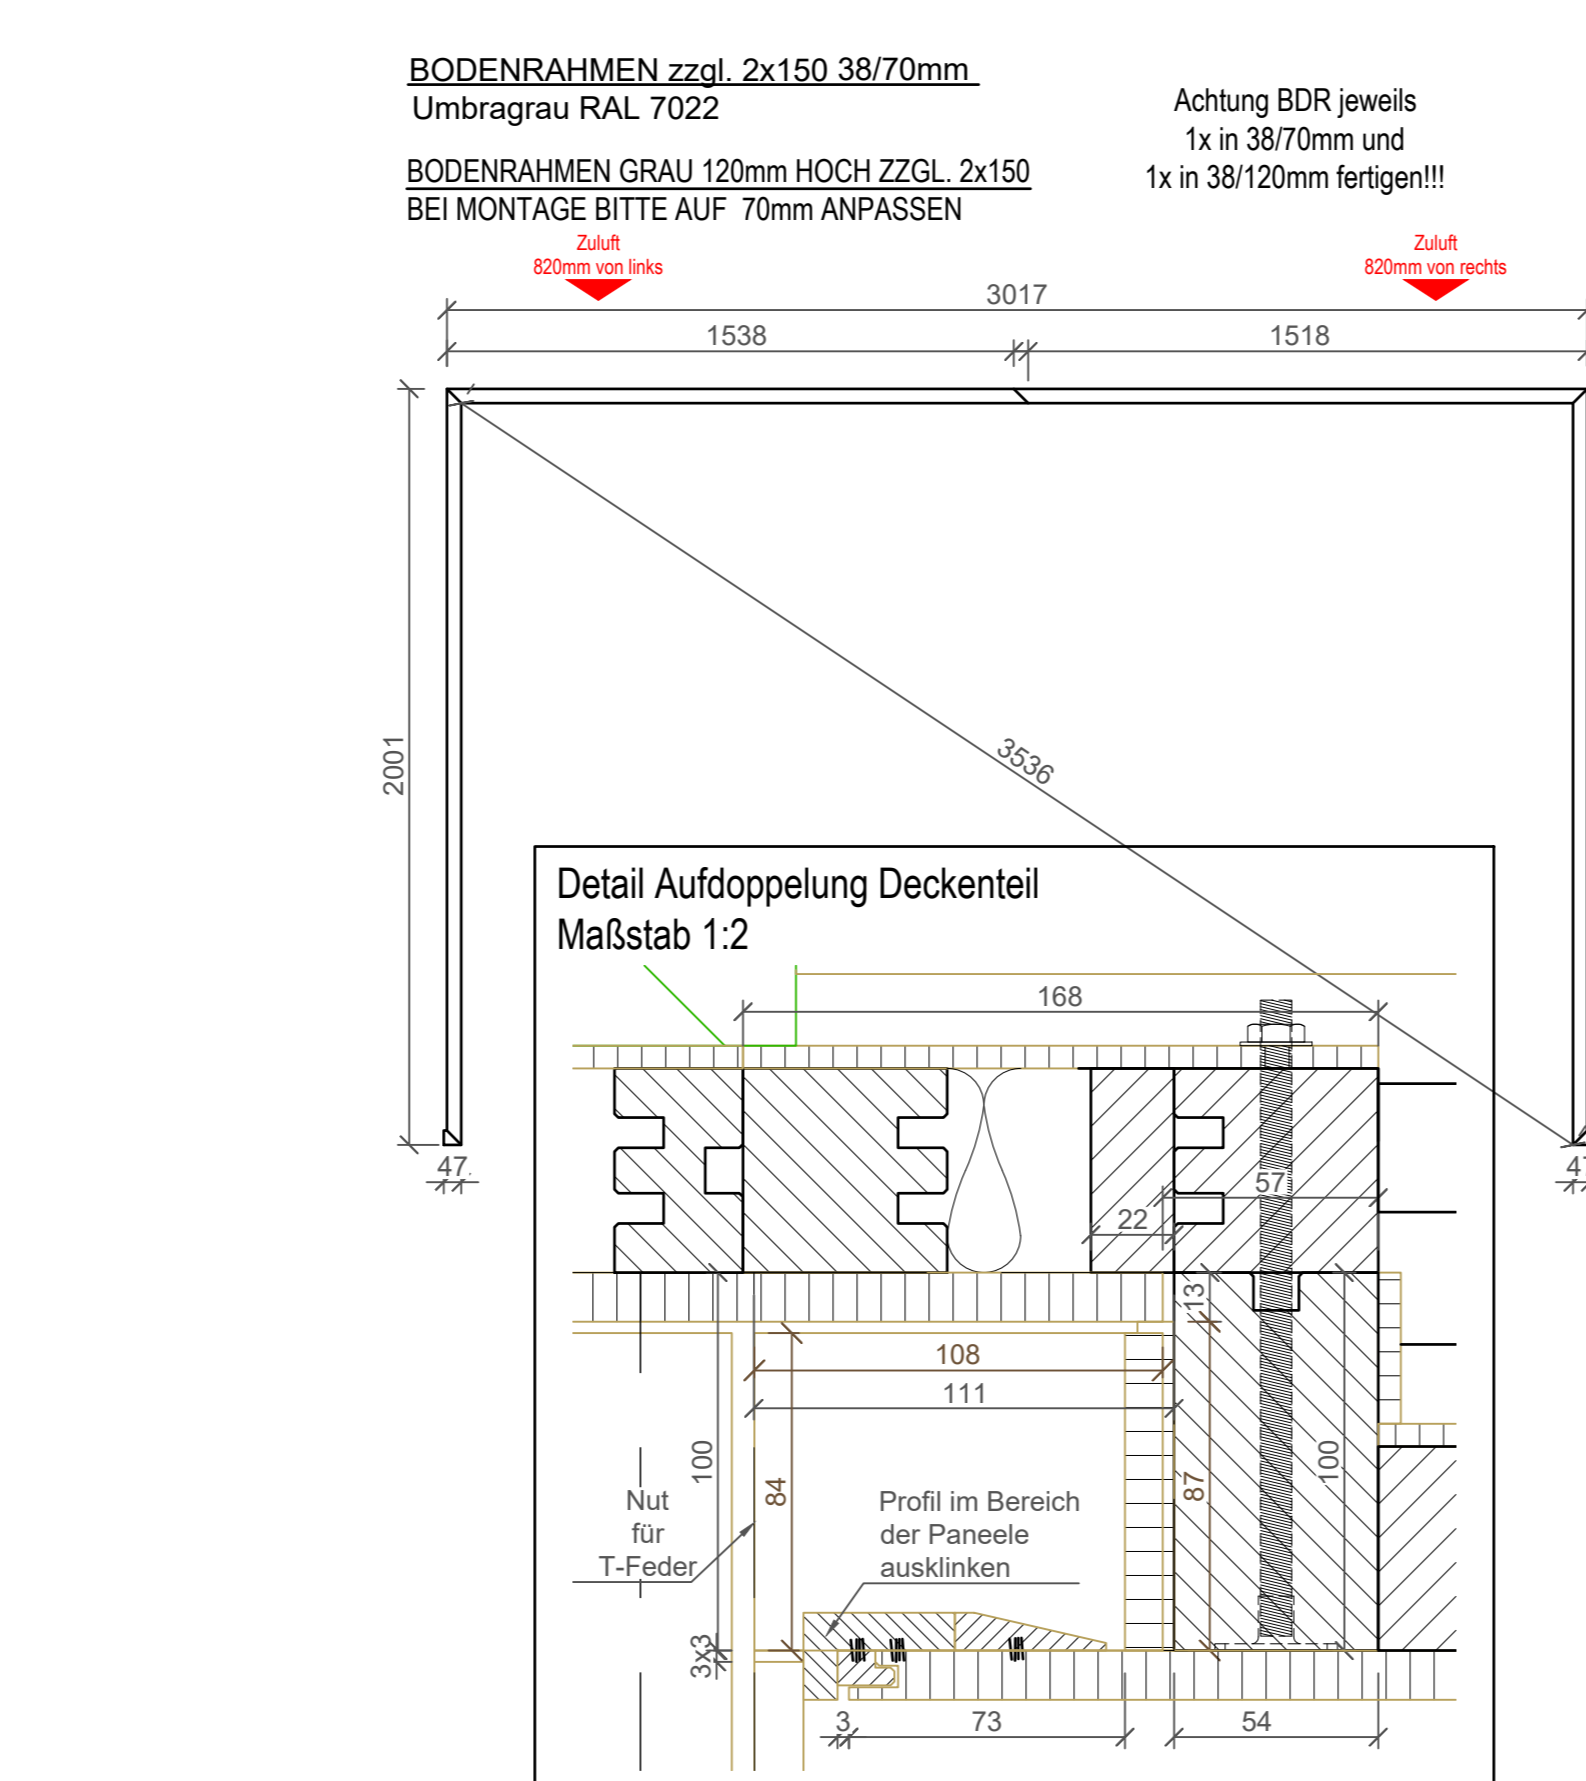
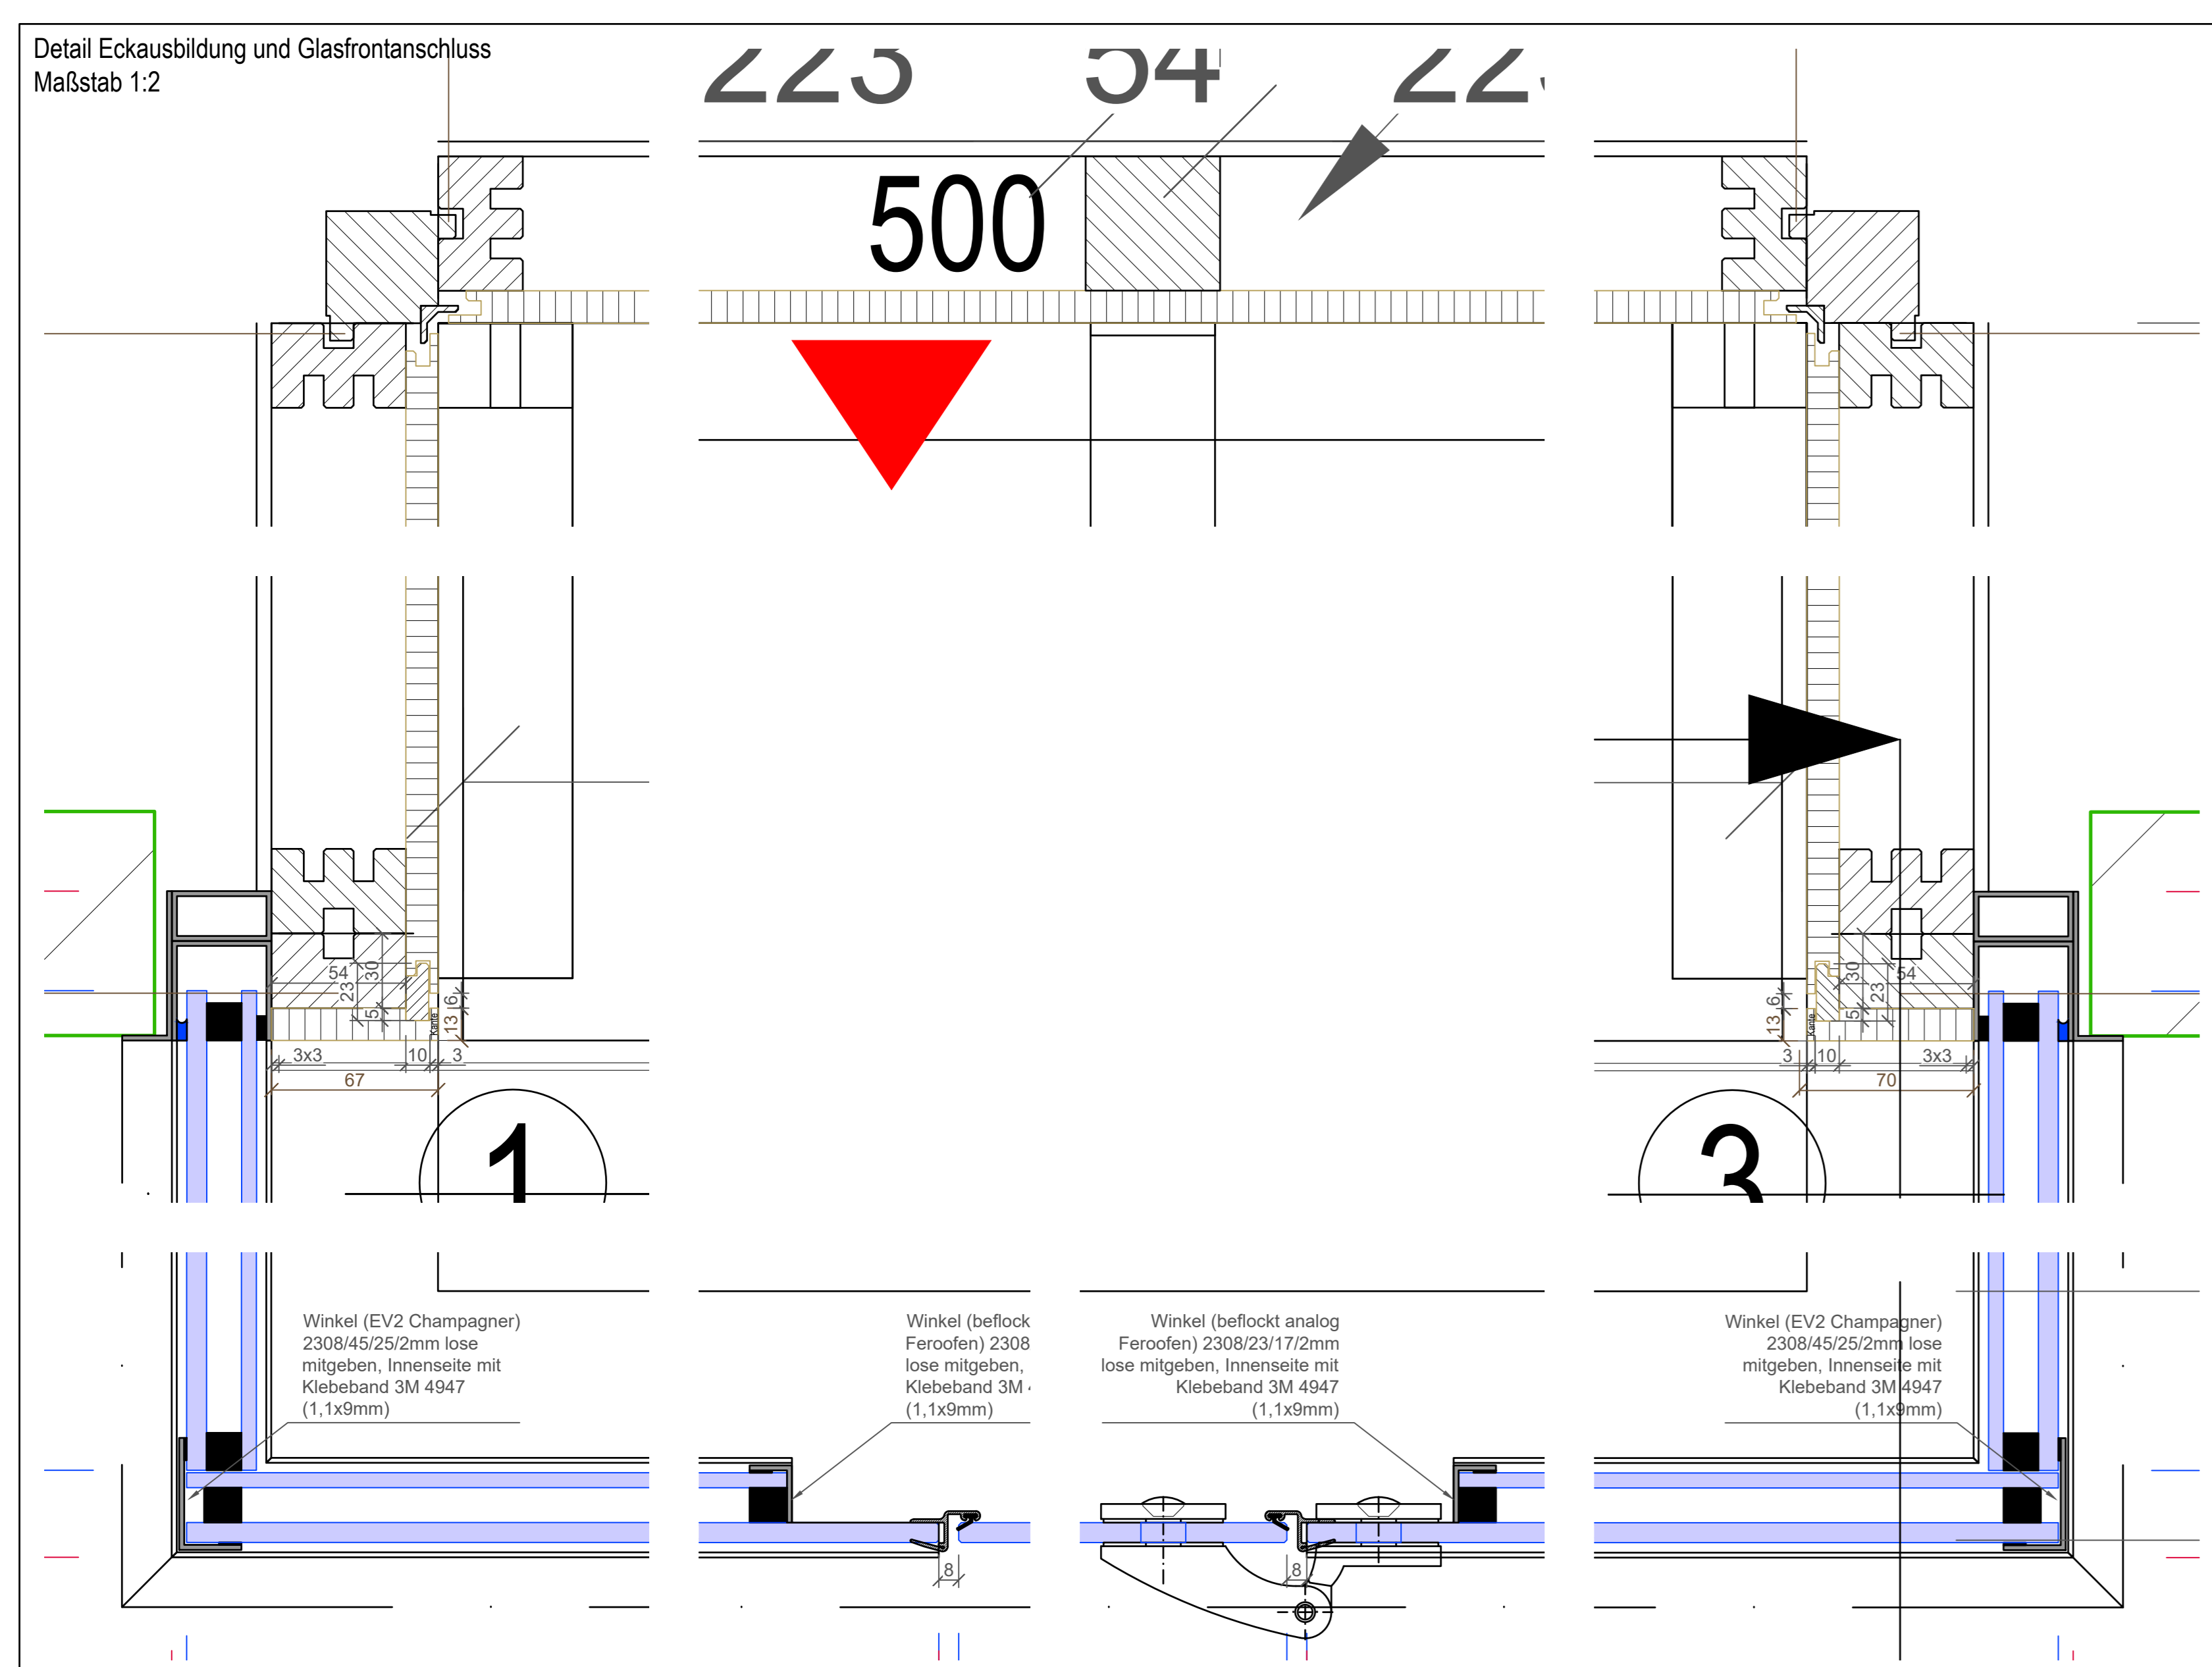
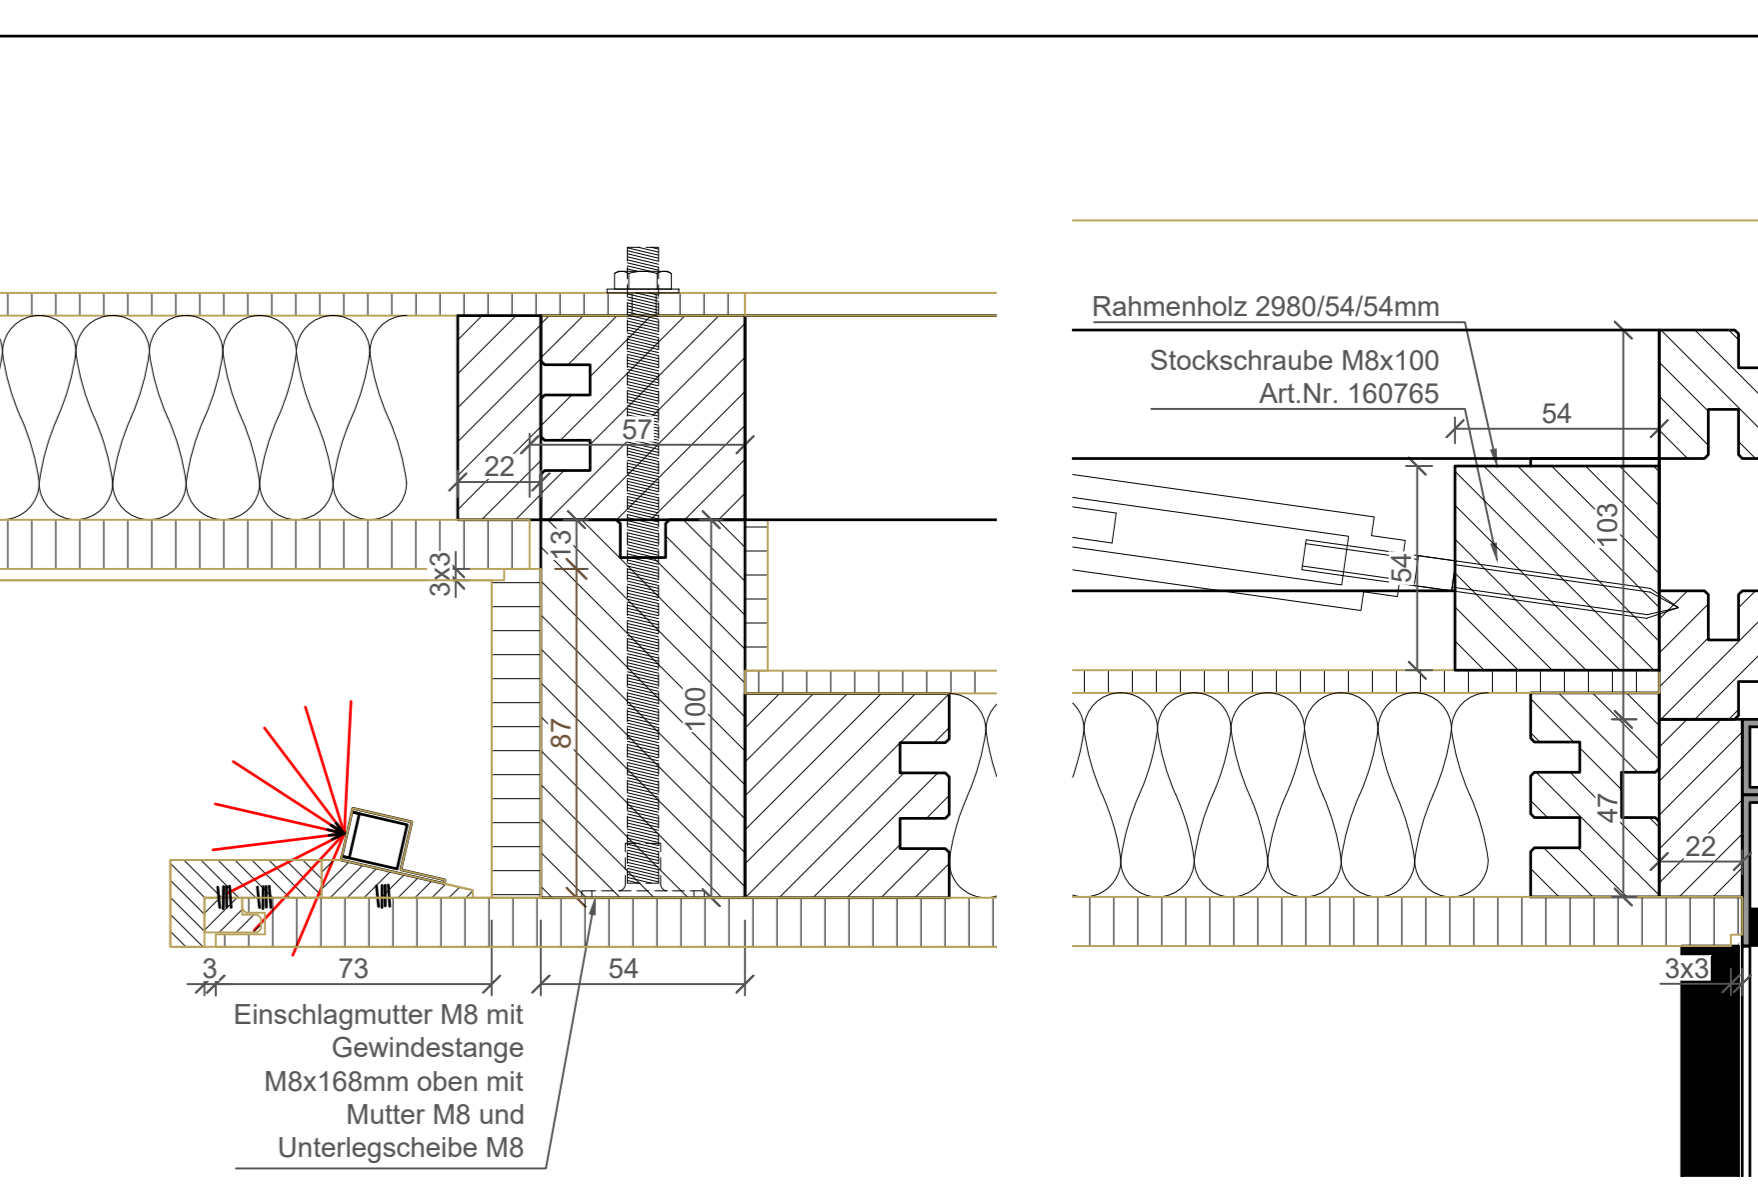
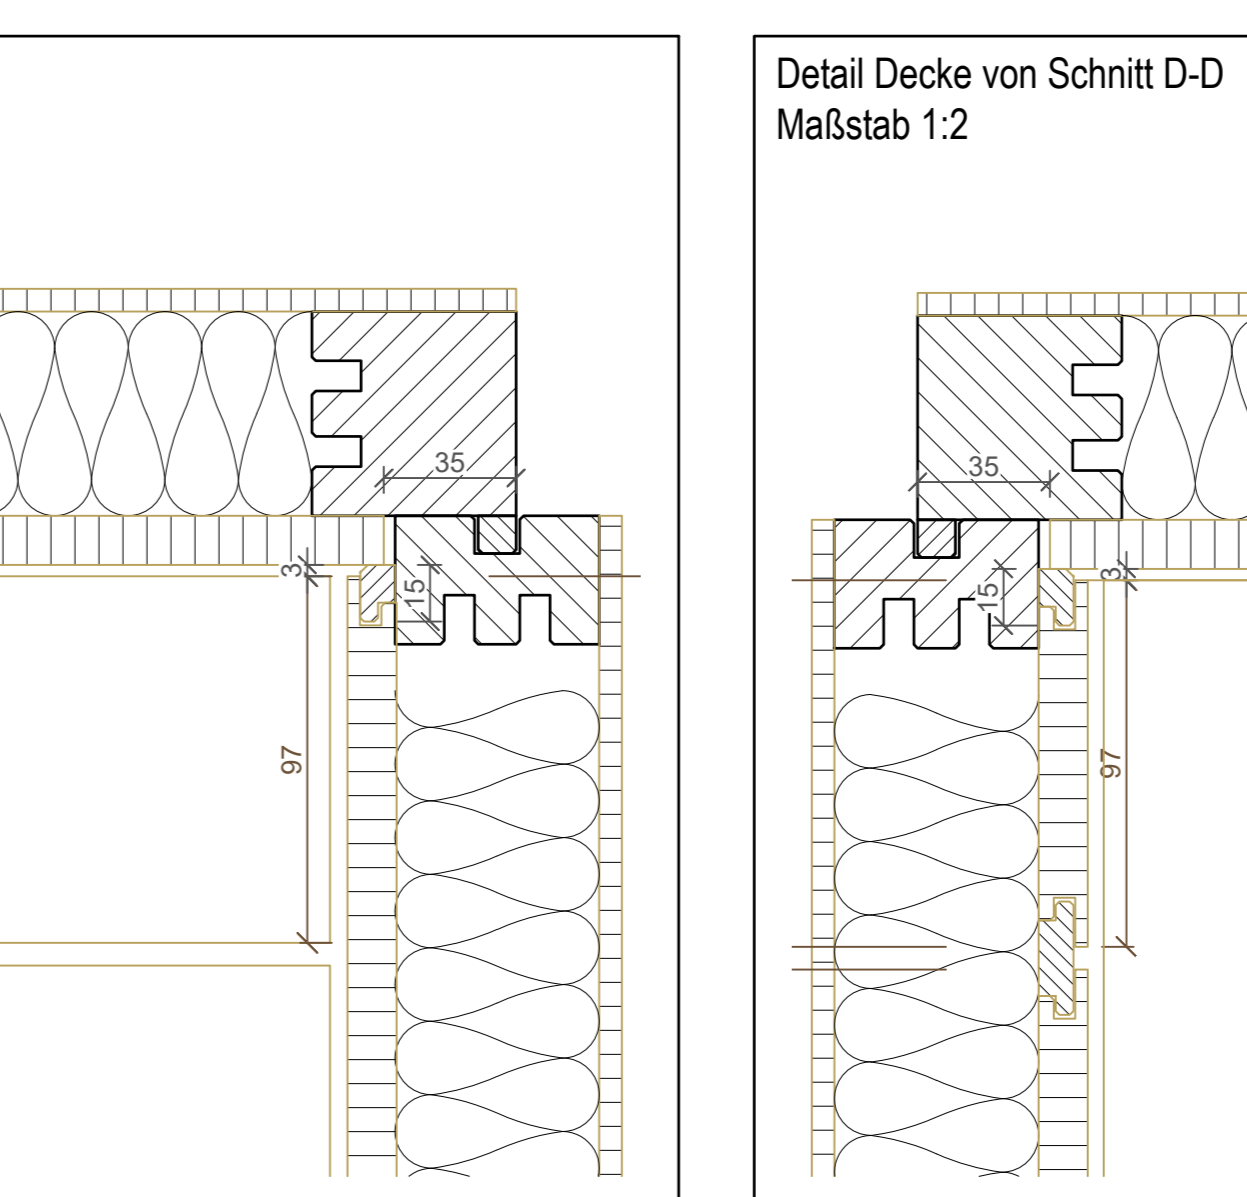
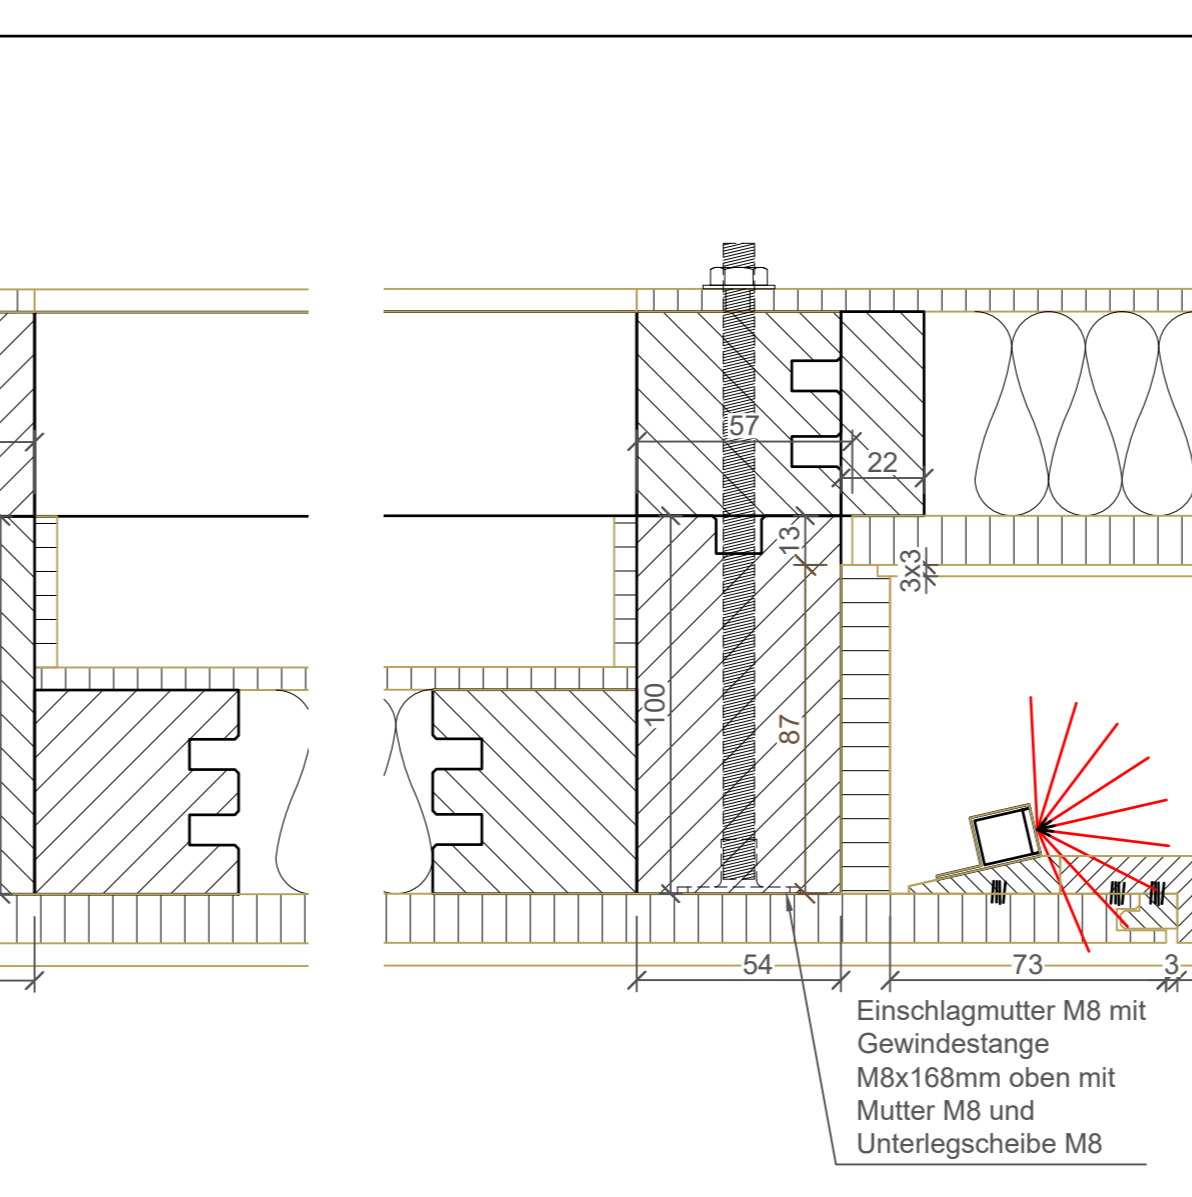
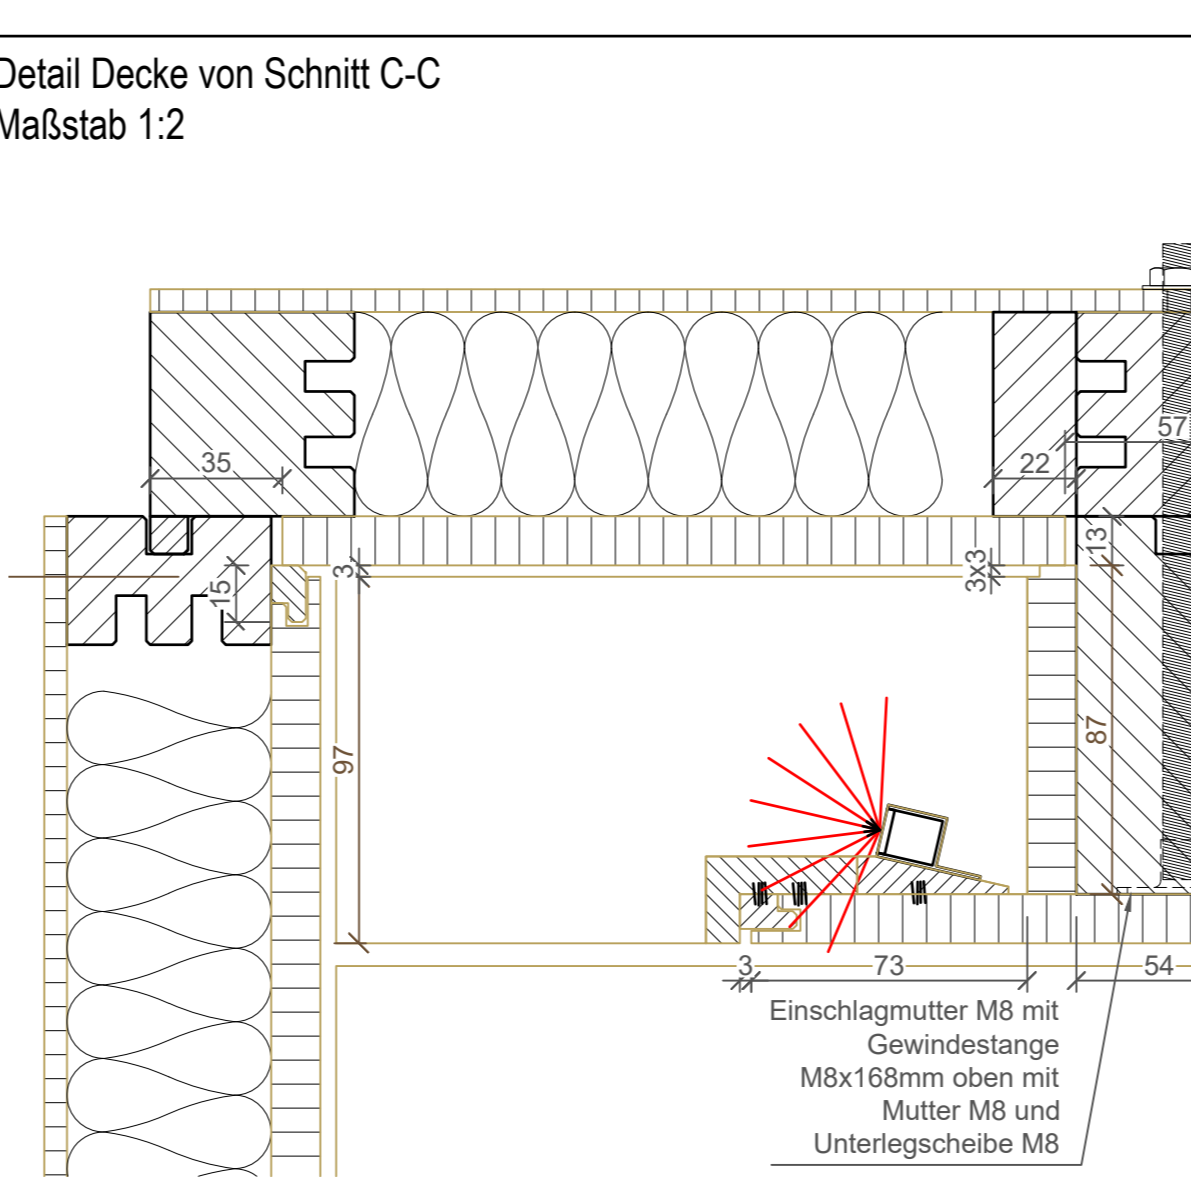
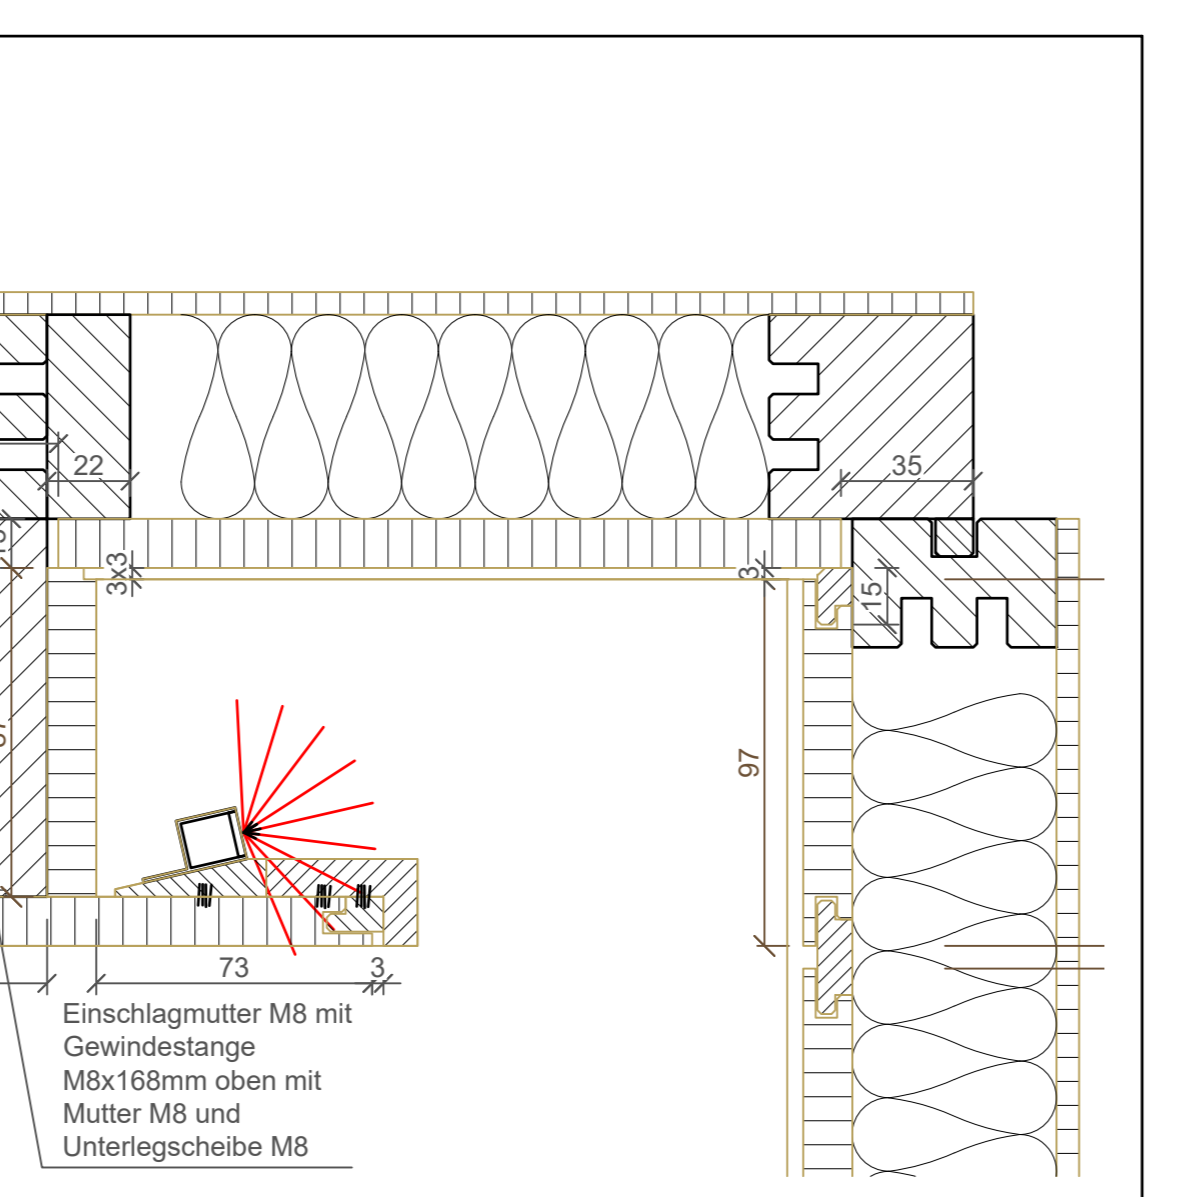







- Nussbaum-Panelle 12mm**
 - 2x Panelle 2.1 zus. als Ersatz
 - 1x Panelle 1.2 zus. als Ersatz
 - T-Feder in Nussbaum fertigen
 - Wandpaneele unten fertigen
- Montagehinweis:**
 Panelle von oben nach unten montieren

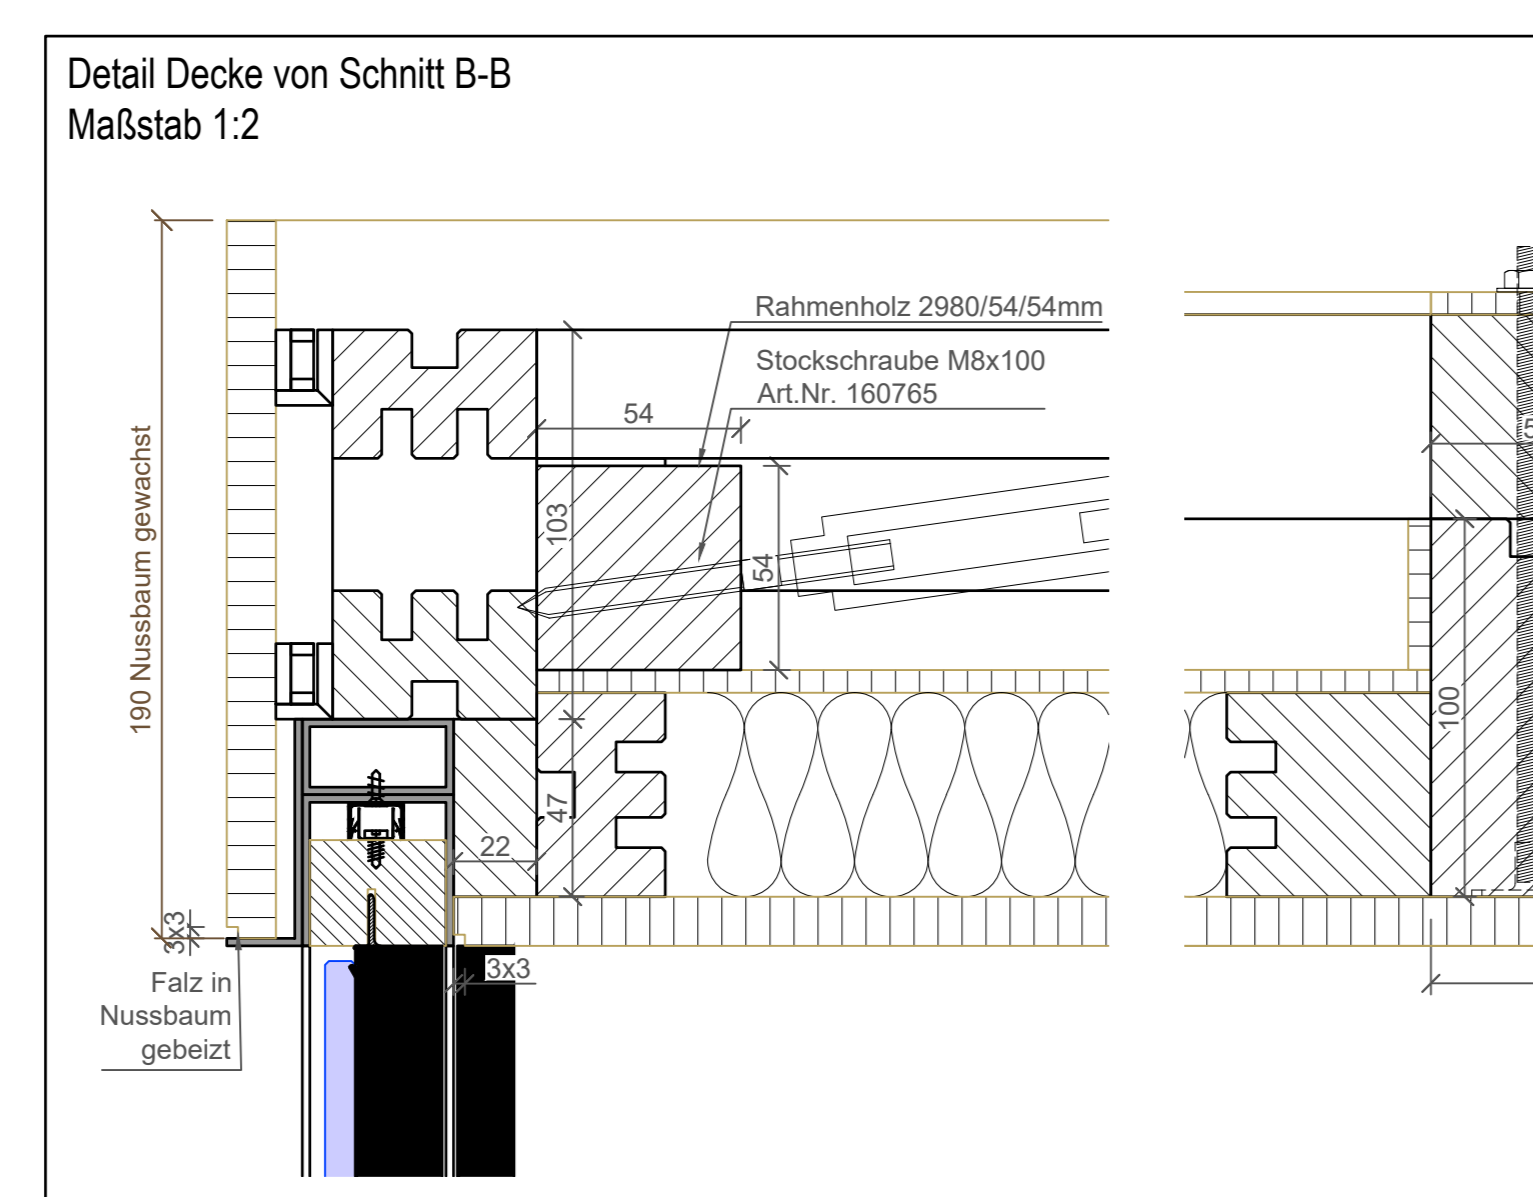

- Achtung alle Positionen der Elektroteile werden erst bei Kabinenabnahme festgelegt und eingebaut!!!**
- Kabinenabnahme mit angeschlossener Vouten- und Liegenbeleuchtung sowie kompletter Glasfront und Liegeneinrichtung!!!**

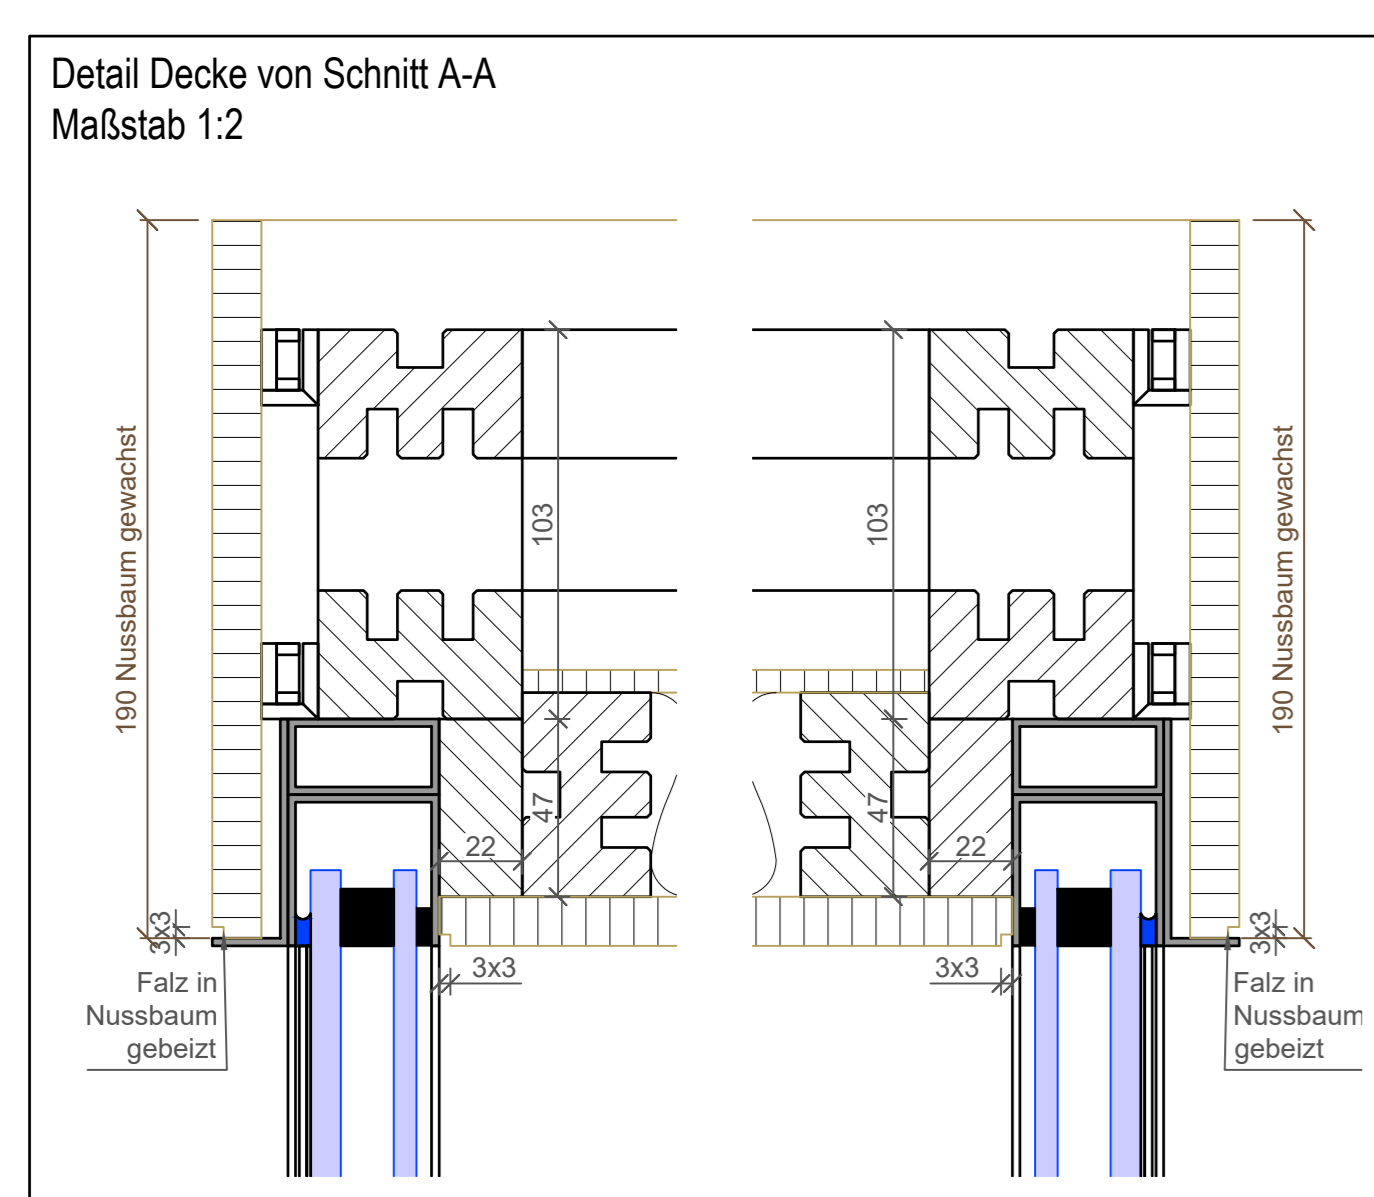

- Material für Deckevoute in Nussbaum gewachst**
 3x 3000/40/23mm
 3x 3000/40/10mm
- Bestellte Ware für Deckevoute**
 4x 3000/40/23mm (3 St. benötigt)
 4x 3000/40/10mm (3 St. benötigt)
- 4x Profil für Deckevoute 3000mm aus Nussbaum Massiv gewachst für Sunset**
- 4x Keilleiste 3000mm aus Nussbaum Massiv gewachst für Sunset**

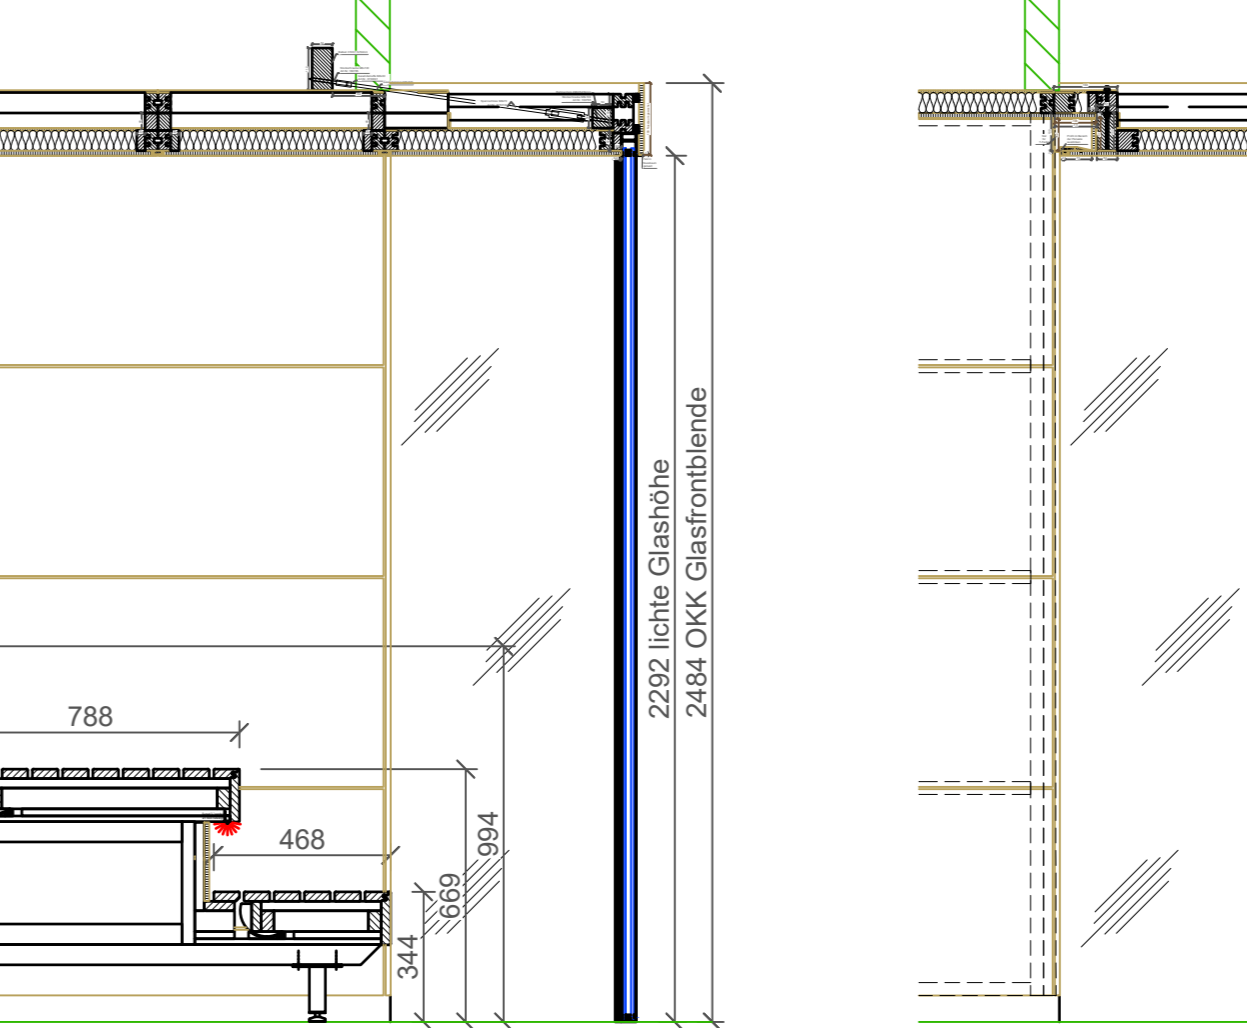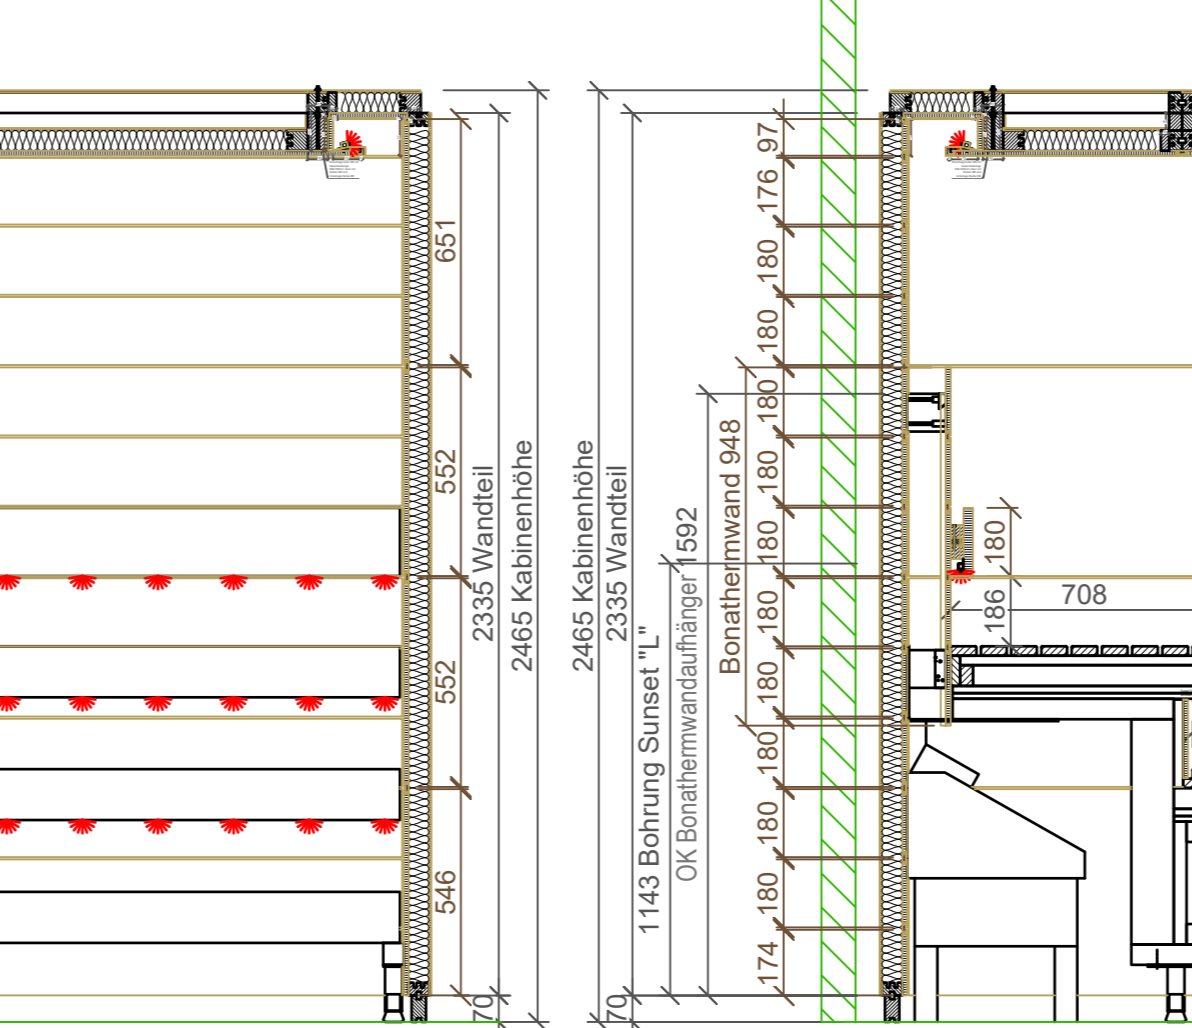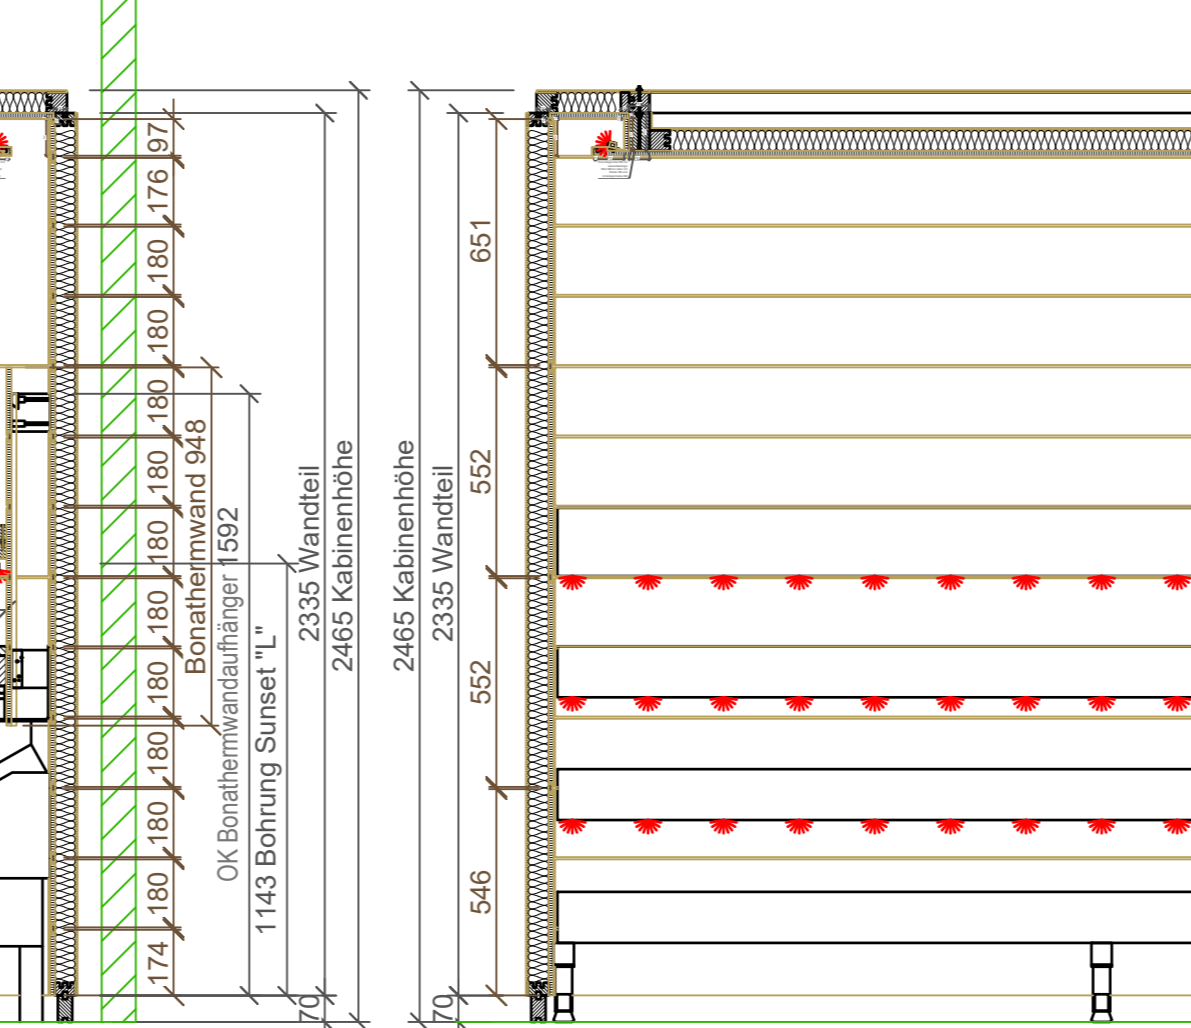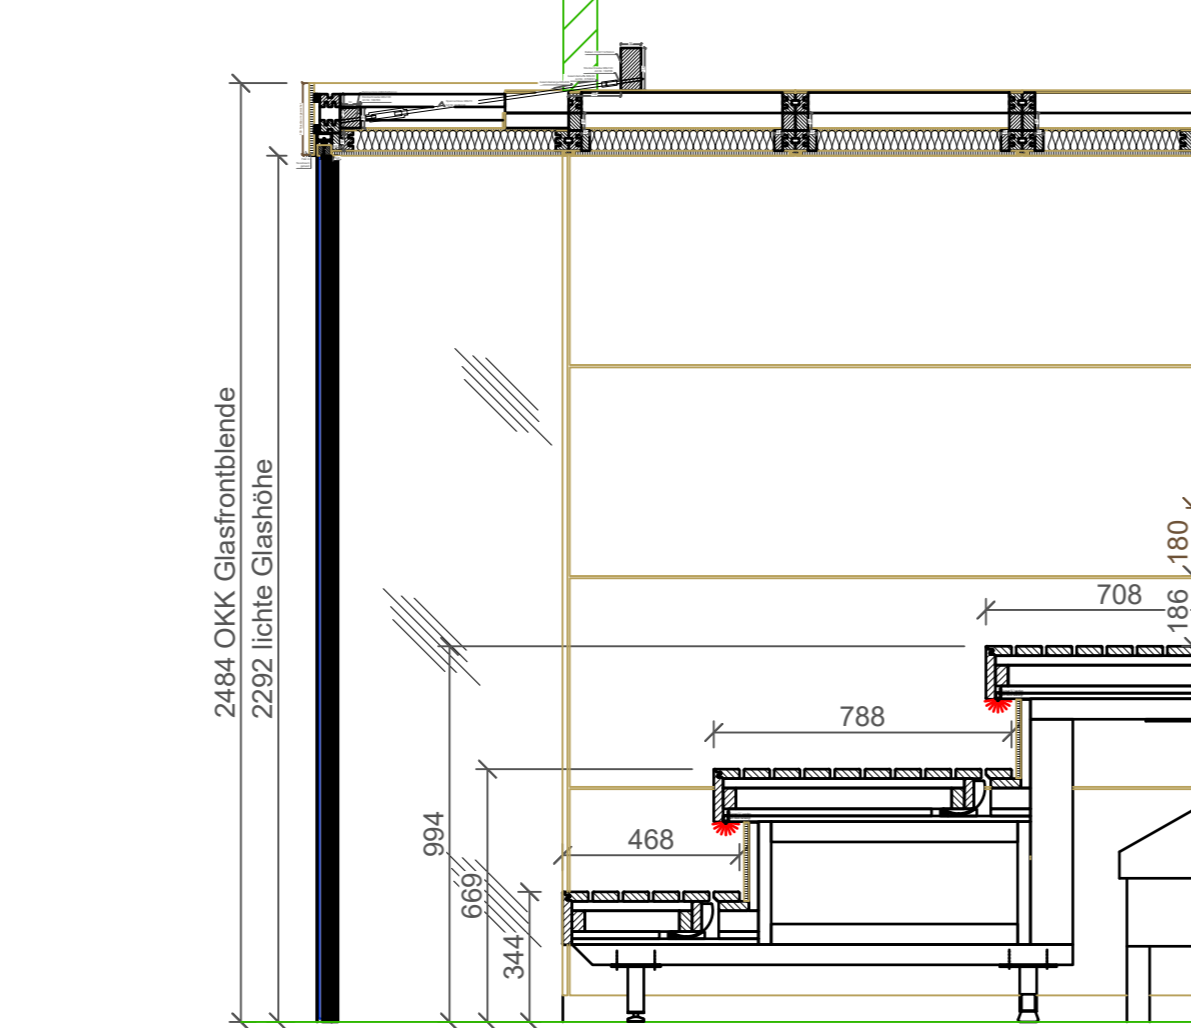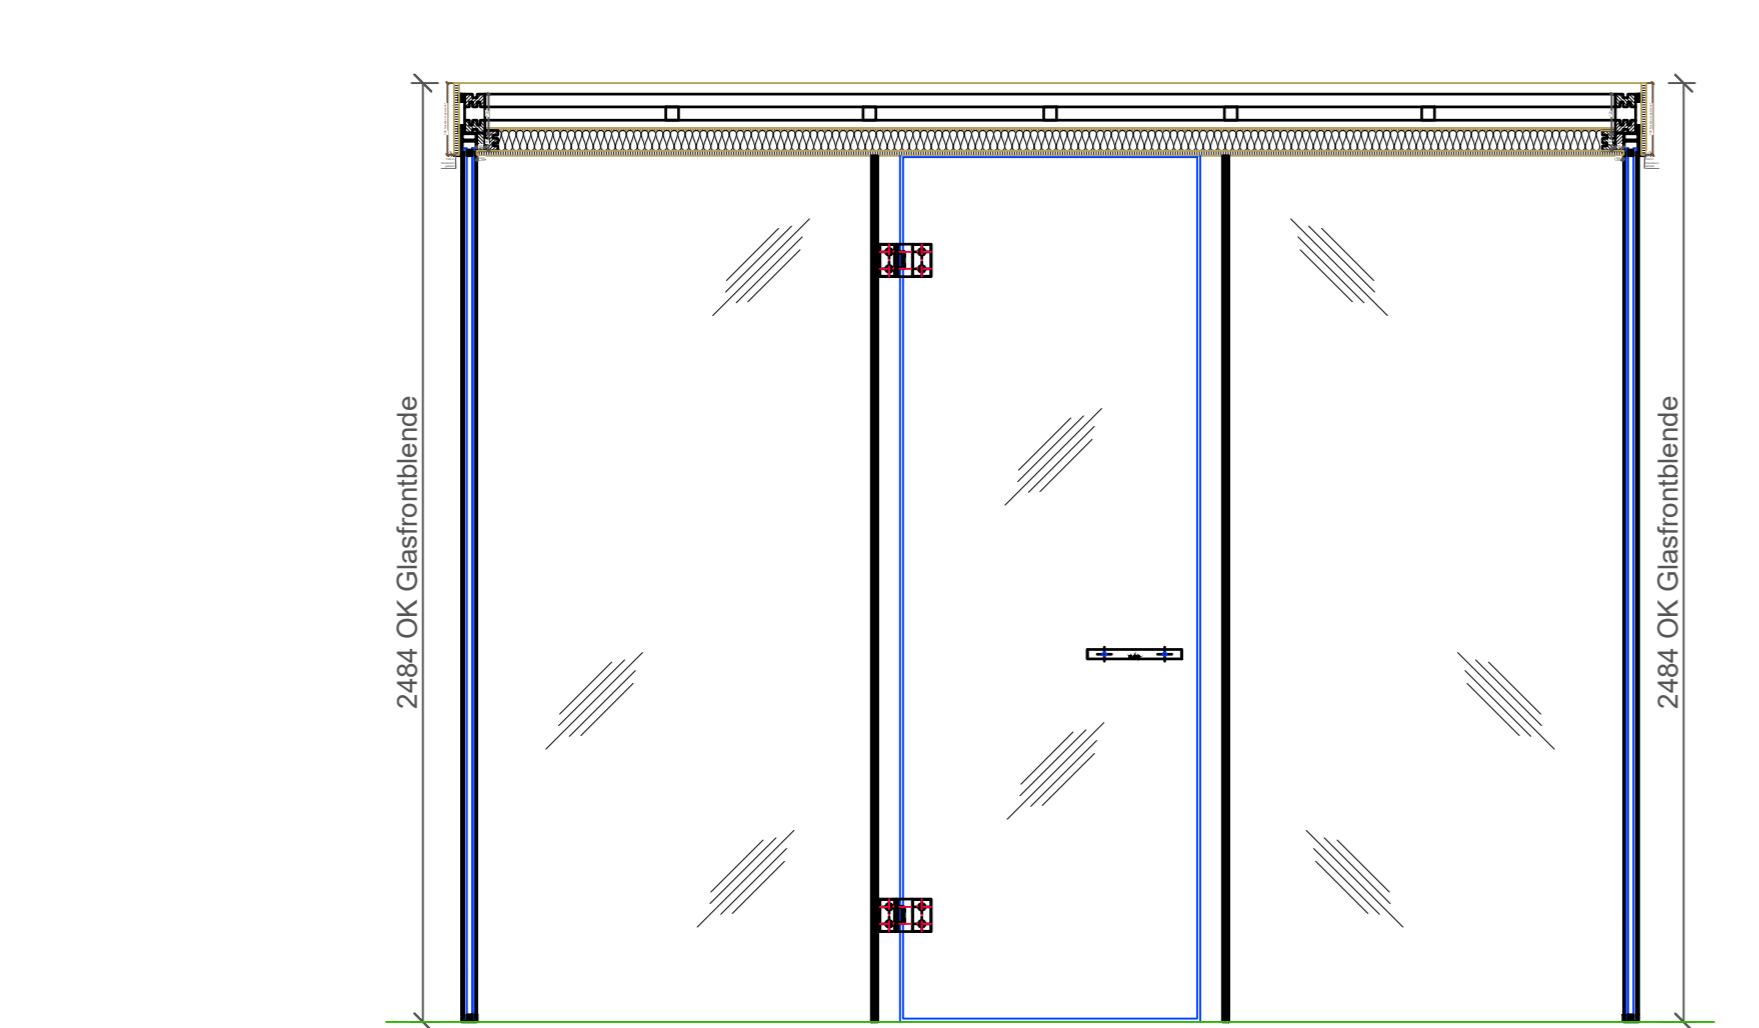

WÄNDELE
 TIEFE : 2335
 BREITE : 3100
 HOHE : 2365/2465

KABINEN MASSE
 TIEFE : 2700
 BREITE : 3100
 HOHE : 2365/2465

Material für Deckevoute
 12x Gewindestange M8x168mm
 12x Mutter M8
 Material an SKP

Detail Leiste für Kabel
 3x Leiste für Kabel 1000mm aus Fichte in Nussbaum gebiegt

STB	TEMPERATURSENSOR	HEIZHELMER	STEUERUNG 2019
1	1	1	1
2	1	1	1
KLAFS
 Sauna Profi E mit Rahmenloser Isolierglasfront
 Nussbaum-Panelle Q gewachst/Außenverkleidung bauteils